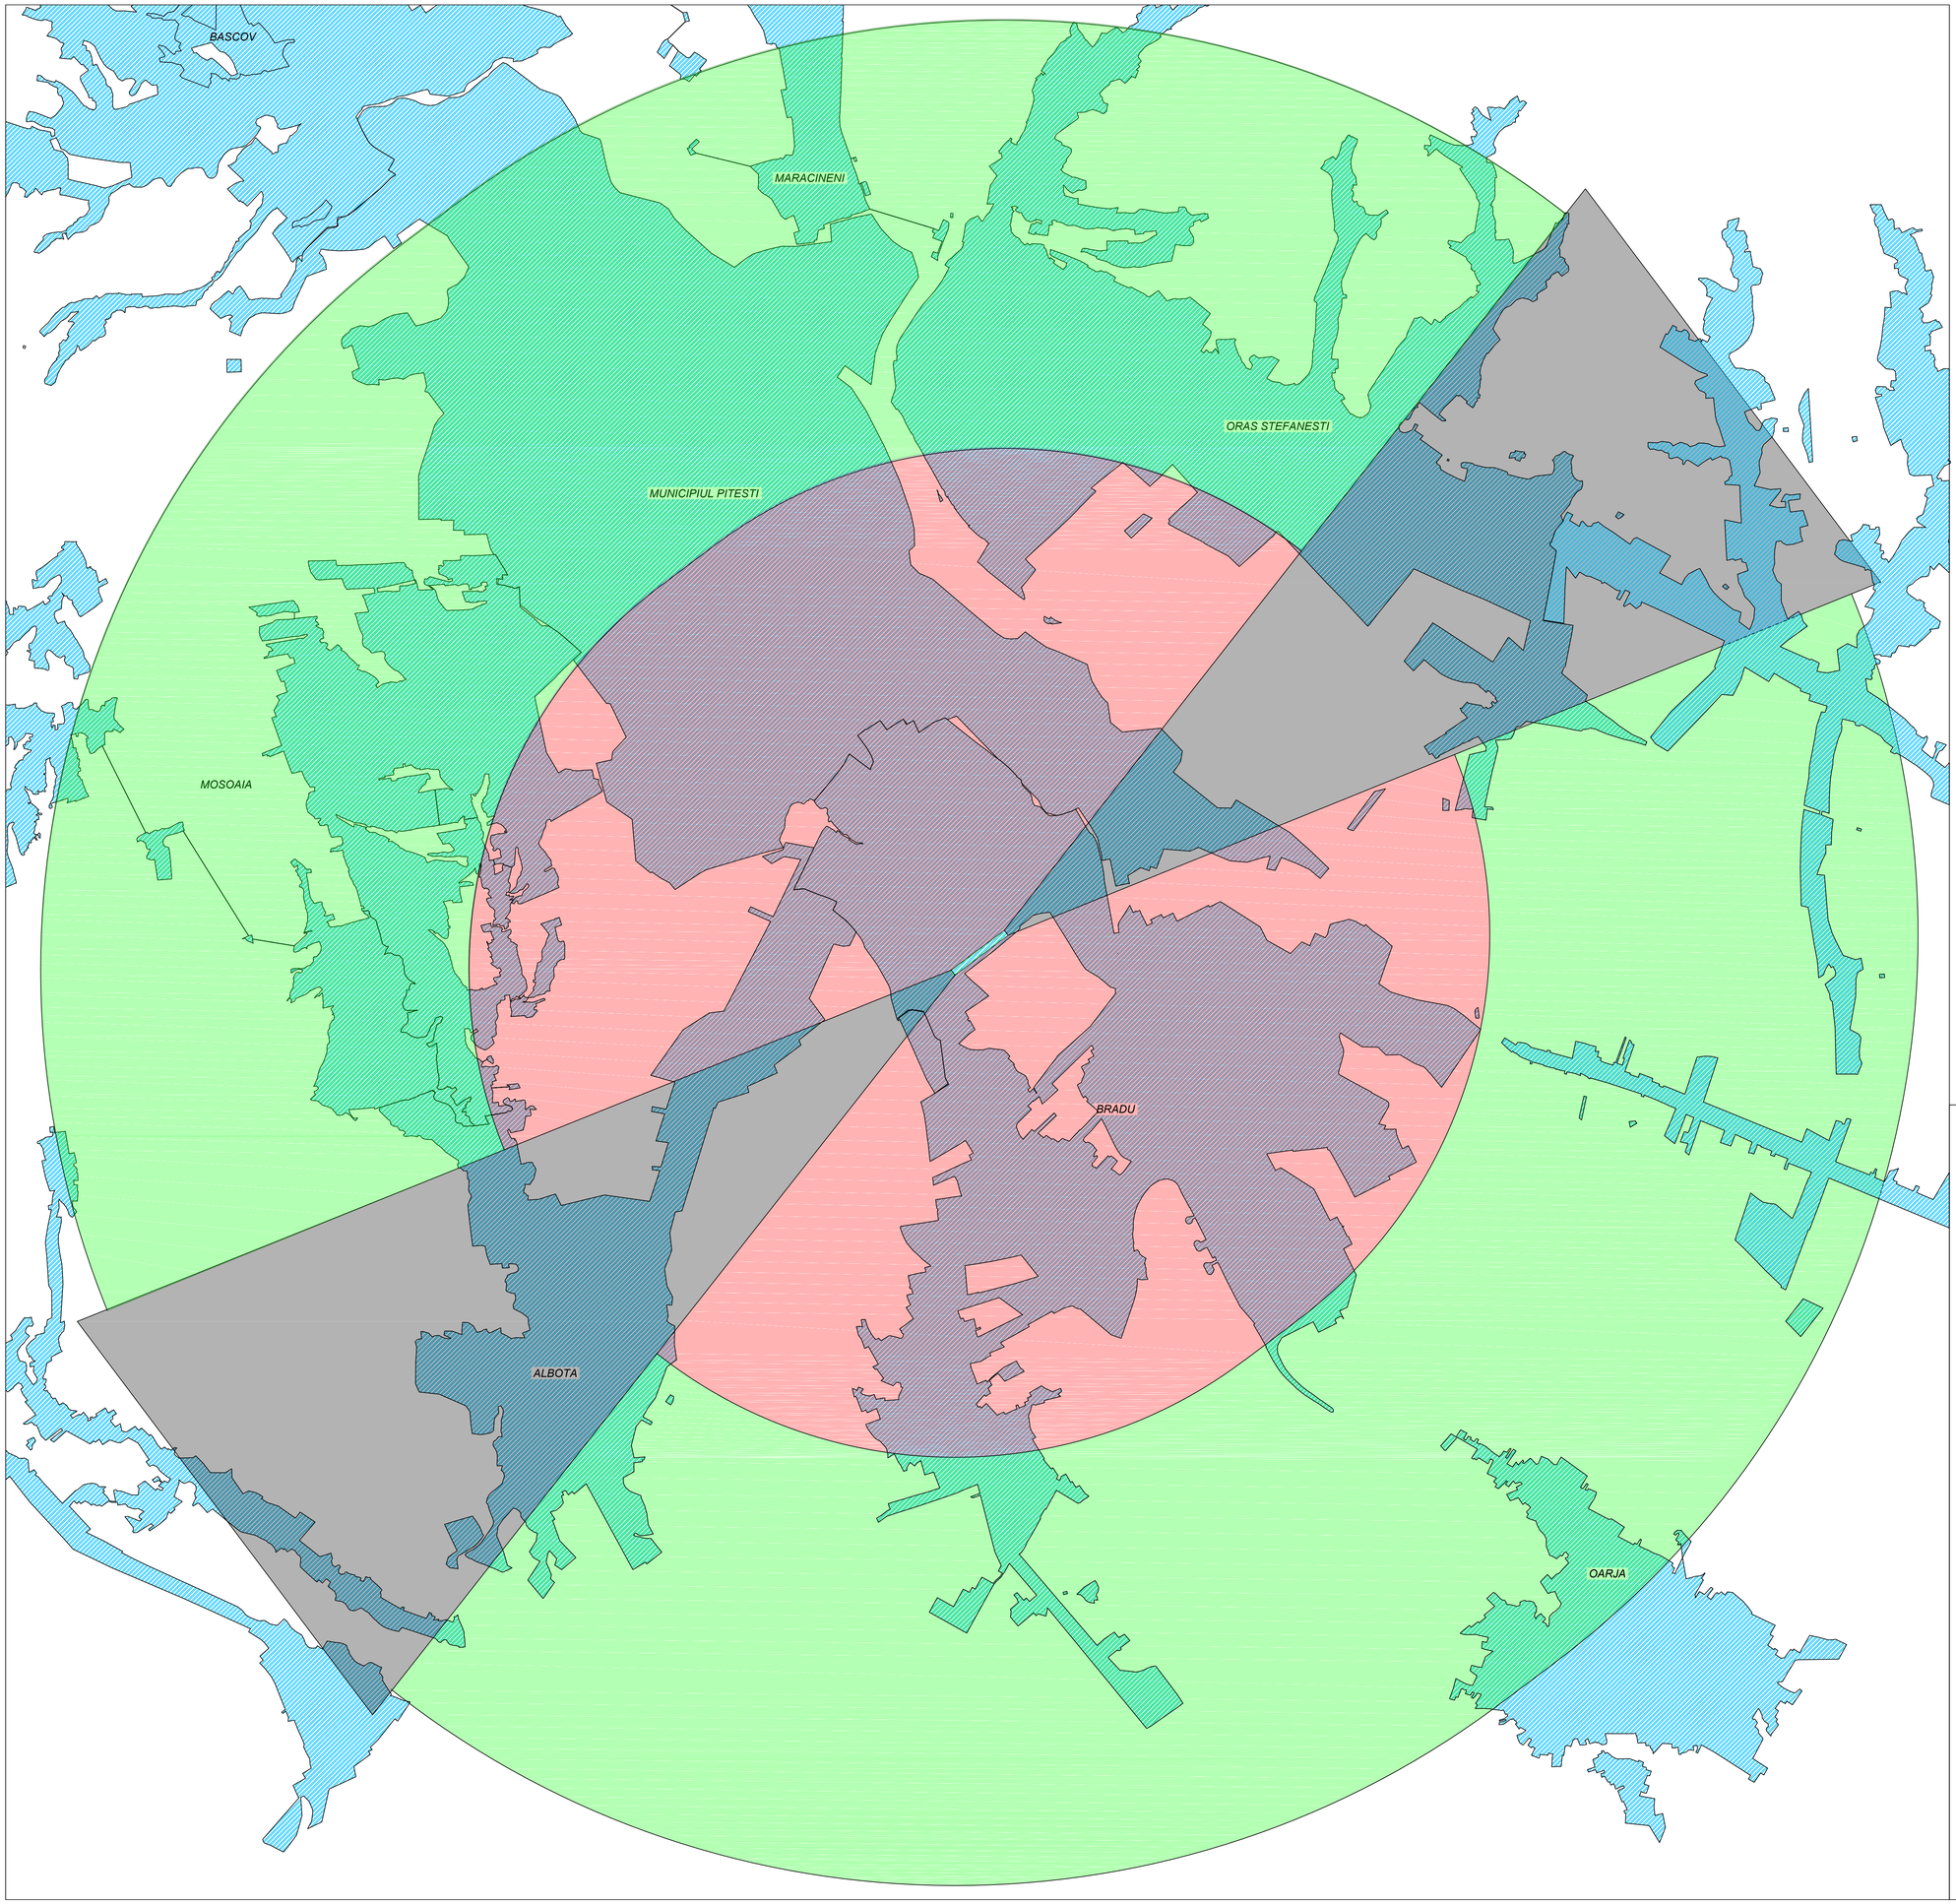


AERODROM PITESTI
PISTA DECOLARE ATERIZARE INIERBATA
Declinatia magnetica = 6.12° E (www.magnetic-declination.com)
APROPIERE LA VEDERE PE TIMP DE ZI
CATEGORIA AERODROMULUI 1B
Valoarea ondulatiei Geoidului = 36.65 m


RWY	RWY [m]	STRIP [m]	GEO °	MAG °
05	600 x 40	620 x 60	53.02	46.90
23	600 x 40	620 x 60	233.02	226.90

WGS 84			
RWY	Latitudinea [° ' "]	Longitudinea [° ' "]	H elipsoid [m]
05	44°48'57.61533"N	24°53'42.21136"E	344.89
23	44°49'08.52963"N	24°54'02.57528"E	344.38
ARP	44°49'03.07261"N	24°53'52.39307"E	345.4500

STEREO 70			
RWY	x [m]	y [m]	H MN 75 [m]
05	368475.91	491820.71	308.23
23	368812.20	492268.49	307.74
ARP	368644.06	492044.60	308.80

RWY 05 - 23		
RWY 05		RWY 23
600	TORA	560
600	TODA	560
600	ASDA	560
560	LDA	560

ZONE DE REFERINTA AERONAUTICA

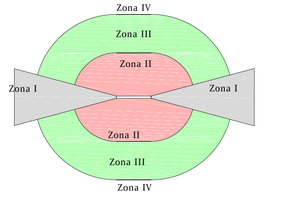

Beneficiar	AEROCLUBUL ROMANIEI	Scara 1:25000	AERODROM PITESTI	plansa nr. 1
Executant	S.C. TOPHOTAR S.R.L.			
Masurat	SORIN NITOI			
Desenat	SORIN NITOI	Data: 27.09.2023	ZONE DE REFERINTA	
Verificat	SOVA DAN			