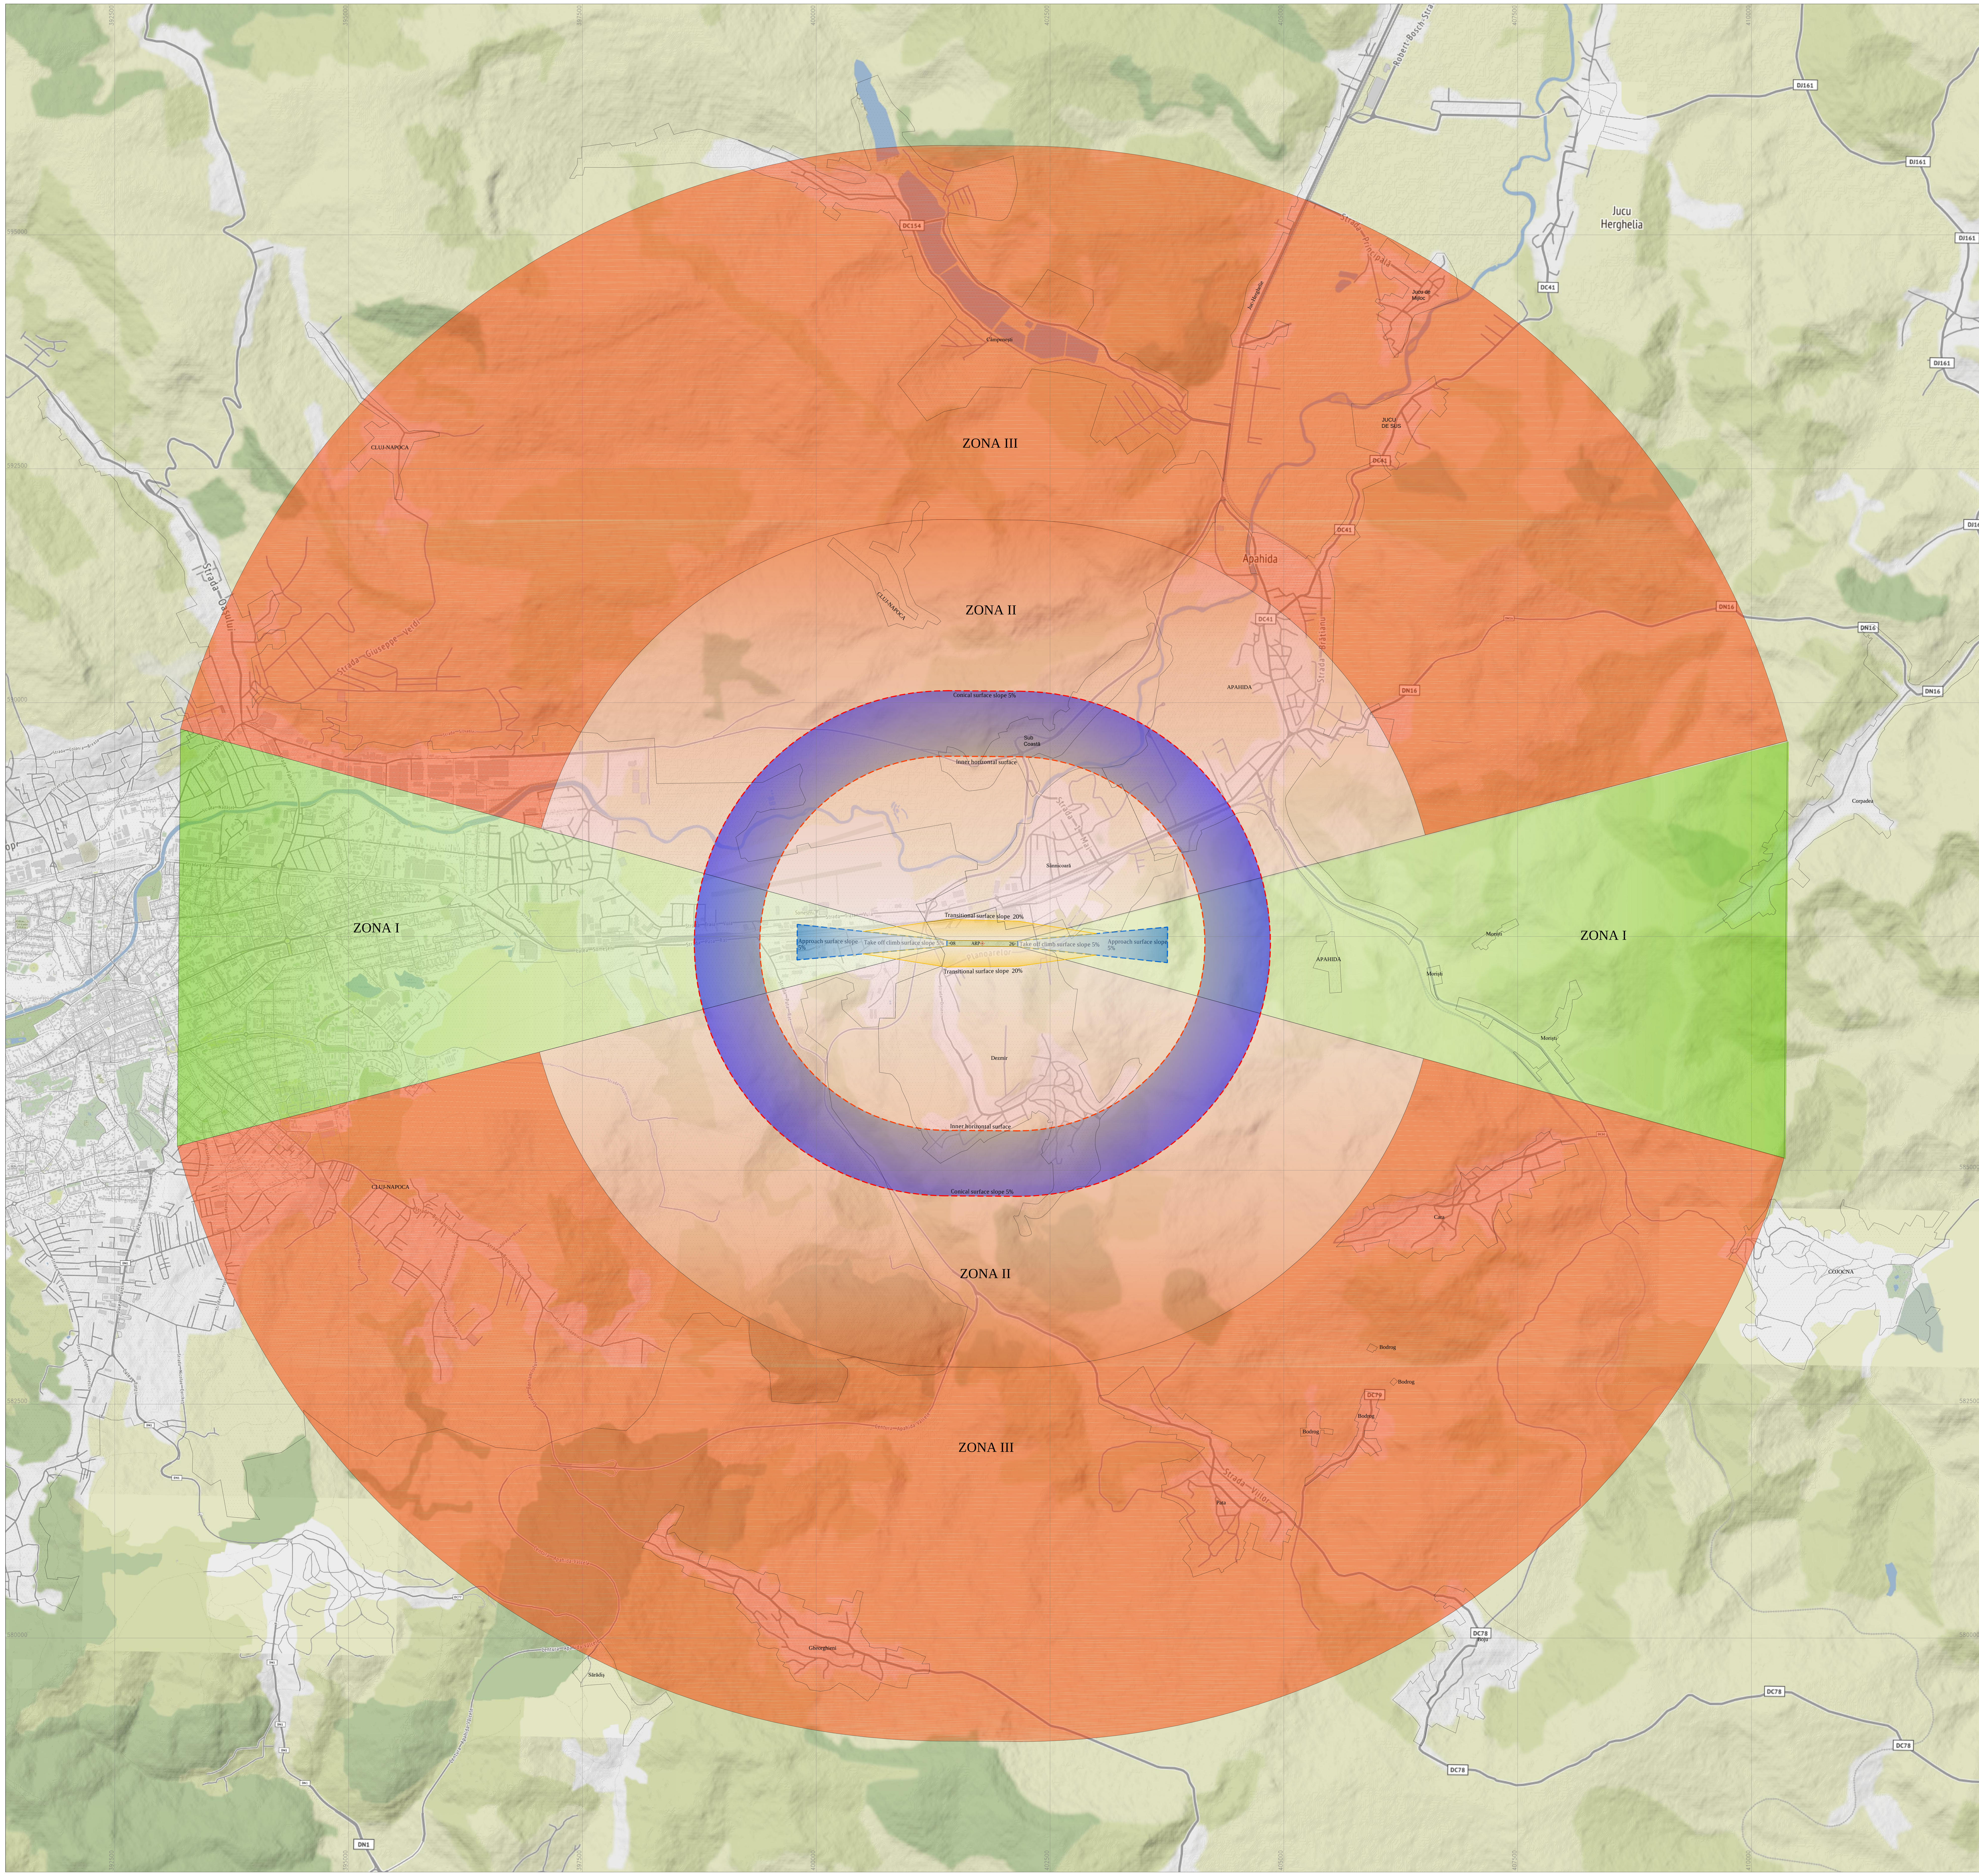


LEGENDA

	-ZONA I		-suprafata de apropiere
	-ZONA II		-suprafata de tranzitie
	-ZONA III		-suprafata orizontala interioara
			-suprafata conica
COJOCNA	-Intravilane existente		-suprafata de urcare la decolare

(1) Zona I:
- suprafață trapezoidală înclinată (la fiecare capăt al pistei, în prelungirea axului);
- baza mică a trapezului coincide cu marginea benzii pistei;
- simetrică față de prelungirea axului pistei;
- evazare spre exterior: 15°;
- extindere/distanță orizontală de la capătul benzii pistei, pe direcția axului pistei: 8.500 m până la 15.000 m, în funcție de categoria operațiunilor de apropiere la aterizare;
- înălțimea bazei mari a trapezului la 8.500 m: +30,0 m față de cota aerodromului 0,0 m (panta 1:285 de la marginea benzii pistei, spre exterior);
- pentru înălțimi în sectorul 8.500 m - 15.000 m: pantă 1:50 de la cota de +30,0 m.


(1) Este necesara solicitarea și obținerea avizului AACR pentru toate obstacolele din zona I cu înălțimi egale sau mai mari decât cele menționate.

Zona II:
- suprafață conică, din care se exclude Zona I;
- extindere/distanță orizontală de la marginile benzii pistei, în orice direcție: 4.500 m, exclusiv Zona I ;
- înălțimea marginii exterioare: +30,0 m față de cota aerodromului 0,0 m (pantă 1:150 de la marginea benzii pistei, spre exterior).

(2) Este necesară solicitarea și obținerea avizului AACR pentru toate obstacolele din zona II cu înălțimi egale sau mai mari decât cele menționate.

(1) Zona III:
- suprafață orizontală care începe de la extremitatea Zonei II și din care se exclude Zona I;
- extindere/distanță orizontală de la marginile benzii pistei, în orice direcție: 8.500 m (exclusiv Zona I și Zona II);
- înălțimea suprafeței: +30,0 m față de cota aerodromului (0,0 m).

(1) Este necesară solicitarea și obținerea avizului AACR pentru toate obstacolele din zona III cu înălțimi egale sau mai mari decât cele menționate.

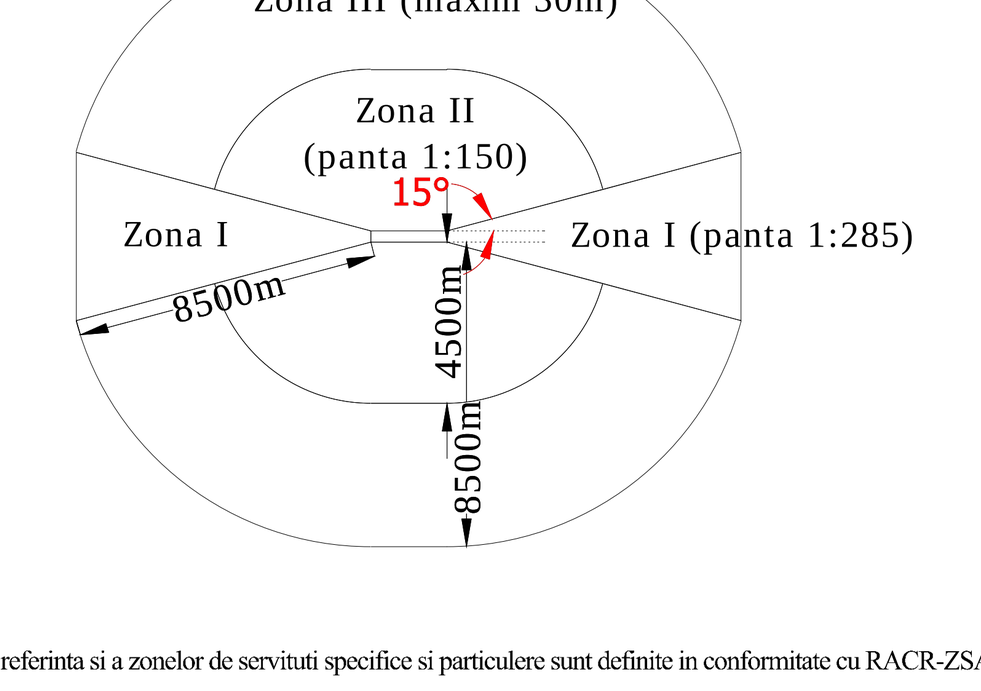

COORDONATELE PUNCTELOR
DE INTERES AERONAUTIC DETERMINATE
PE ELIPSOIDUL WGS-84
Coordonate geodezice

W.G.S.84-COORDONATE GEODEZICE

Denumire punct	Latitudinea [° ' "]	Longitudinea [° ' "]	He [m]
THR 08	46°46'44.94594"	23°42'26.52799"	349.297
THR 26	46°46'45.14842"	23°42'59.52945"	351.996
ARP	46°46'45.04751"	23°42'43.02868"	349.796

STEREOGRAFIC 1970/MN75

Denumire punct	X(m)	Y(m)	H [m]
THR 08	587427.187	401426.311	308.770
THR 26	587422.039	402126.292	311.490
ARP	587424.613	401776.301	309.280

SCALE 1:25000

250 0 250 500 750 1000 1250m

Alexandru-Eugen Cioaca

Digitally signed by Alexandru-Eugen Cioaca
DN: cn=Alexandru-Eugen Cioaca, sn=Cioaca, givenName=Alexandru-Eugen, c=RO, serialNumber=CAE78
Location: Seria RO-B-F,Nr.2197,ANCPI
Date: 2021.12.02 12:57:23 +02'00'

BENEFICIAR / CLIENT
AEROCLUBUL_ROMANIEI
PROIECTANT / DESIGNER
S.C. CORNEL&CORNEL TOPOEXIM S.R.L.

OBIECTIV
ZONE CU SERVITUTI AERONAUTICE
-aerodromul Dezmir-Cluj Napoca-

ŞEF PROIECT / PROJECT MANAGER	Dragos Necula
ÎNTOCMIT / PREPARED	Alexandru Cioaca
VERIFICATOR INTERN / INTERNAL CHECKER	Mircea Olteanu
Revizia Nr.: / Rev. No.:	0
Data: / Date: NOV_2021	Scara: / Scale: 1:25.000
Cod desen: / Drawing number:	-

NOTA-conditiile si restrictiile zonelor de referinta si a zonelor de servituti specifice si particulere sunt definite in conformitate cu RACR-ZSAC ed.1/2015