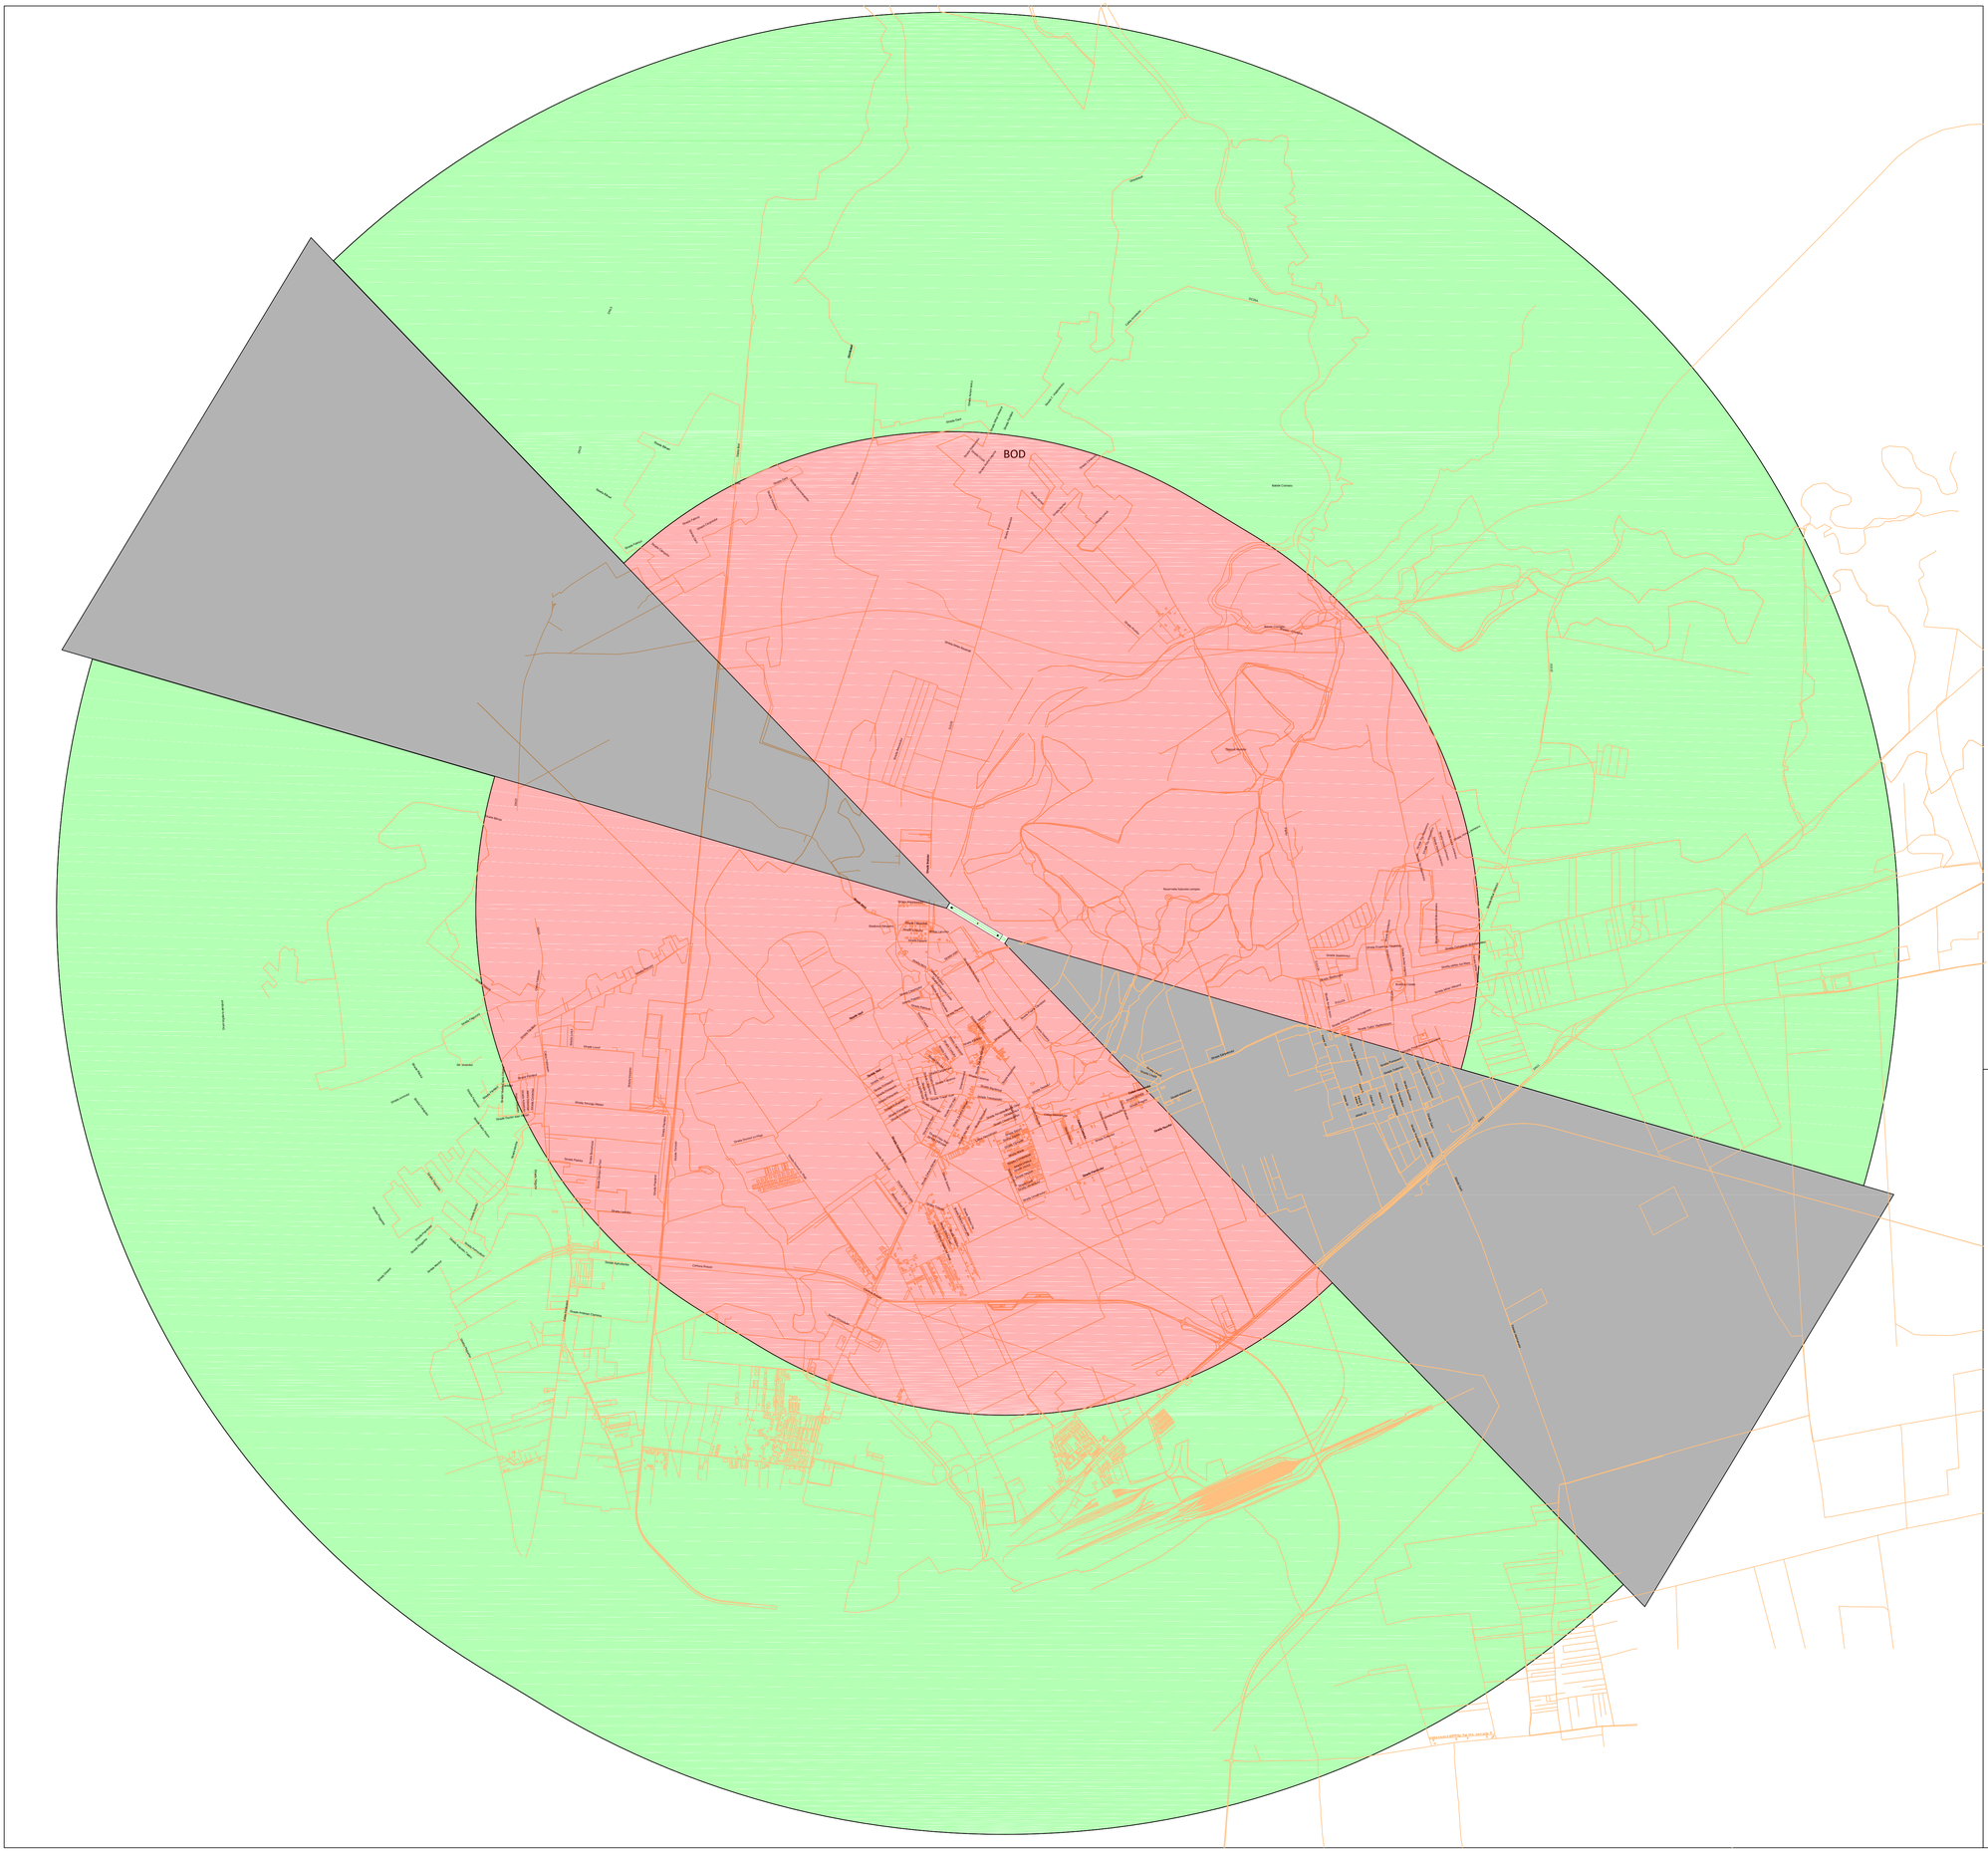


AERODROM SANPETRU
PISTA DECOLARE ATERIZARE INIERBATA
Declinatia magnetica = 6.5° E (www.magnetic-declination.com)
APROPIERE LA VEDERE PE TIMP DE ZI
CATEGORIA AERODROMULUI 1B
Valoarea ondulatiei Geoidului = 38.12 m

RWY	RWY [m]	STRIP [m]	GEO °	MAG °
11	530 x 20	590 x 60	121.60	115.10
29			301.60	295.10

WGS 84			
RWY	Latitudinea [° ' ']	Longitudinea [° ' ']	H elipsoid [m]
11	45°43'21.02112"N	25°37'49.35992"E	559.34
29	45°43'12.02476"N	25°38'10.23941"E	560.66
ARP	45°43'15.92896"N	25°38'01.17874"E	560.20

STEREO 70			
RWY	x [m]	y [m]	H MN 75 [m]
11	469389.76	549182.77	521.21
29	469115.65	549636.39	522.54
ARP	69234.60	549439.53	522.08

RWY 11 - 29		
RWY 11		RWY 29
530	TORA	600
530	TODA	600
530	ASDA	600
530	LDA	530

ZONE DE REFERINTA AERONAUTICA

Beneficiar	AEROCLUBUL ROMANIEI	Scara 1:25.000	AERODROMUL SANPETRU	plansa nr. 3
Executant	S.C. TOPHOTAR S.R.L.			
Masurat	SORIN NITOI			
Desenat	SORIN NITOI	Rev. 1 11.12.2025	ZONE DE REFERINTA - DENUMIRI STRAZI	
Verificat	SOVA DAN			

SOVA DAN CONSTANTIN TIN
Digitally signed by SOVA DAN CONSTANTIN TIN
Date: 2025.12.08 08:27:07 +02'00'